

MAÎTRE D'OUVRAGE
MAIRIE DE LURIECQ
 SERVICE AMO
 6 PLACE MARIEE BASTIE
 SAINT GALMIER
Services-AMO


COMMUNE DE LURIECQ
**REHABILITATION D'UN
 IMMEUBLE DE LOGEMENTS**

CIMA
 10, A RUE DE LA MANOUCHE - 42000
 LURIECQ - 078 51 11 11
 www.cima.fr

PLAN RDC

DET

LOLU	1/50	DET 100
IMP. ANTATION EXTENSION COMMERC 24/04/2017 C	IMP. ANTATION LOGEMENT SELON BELLEV 21/02/2017 B	DATE EDITION ORIGINAL FÉVRIER 2017 A
MODIFICATIONS PARC DATES MD		

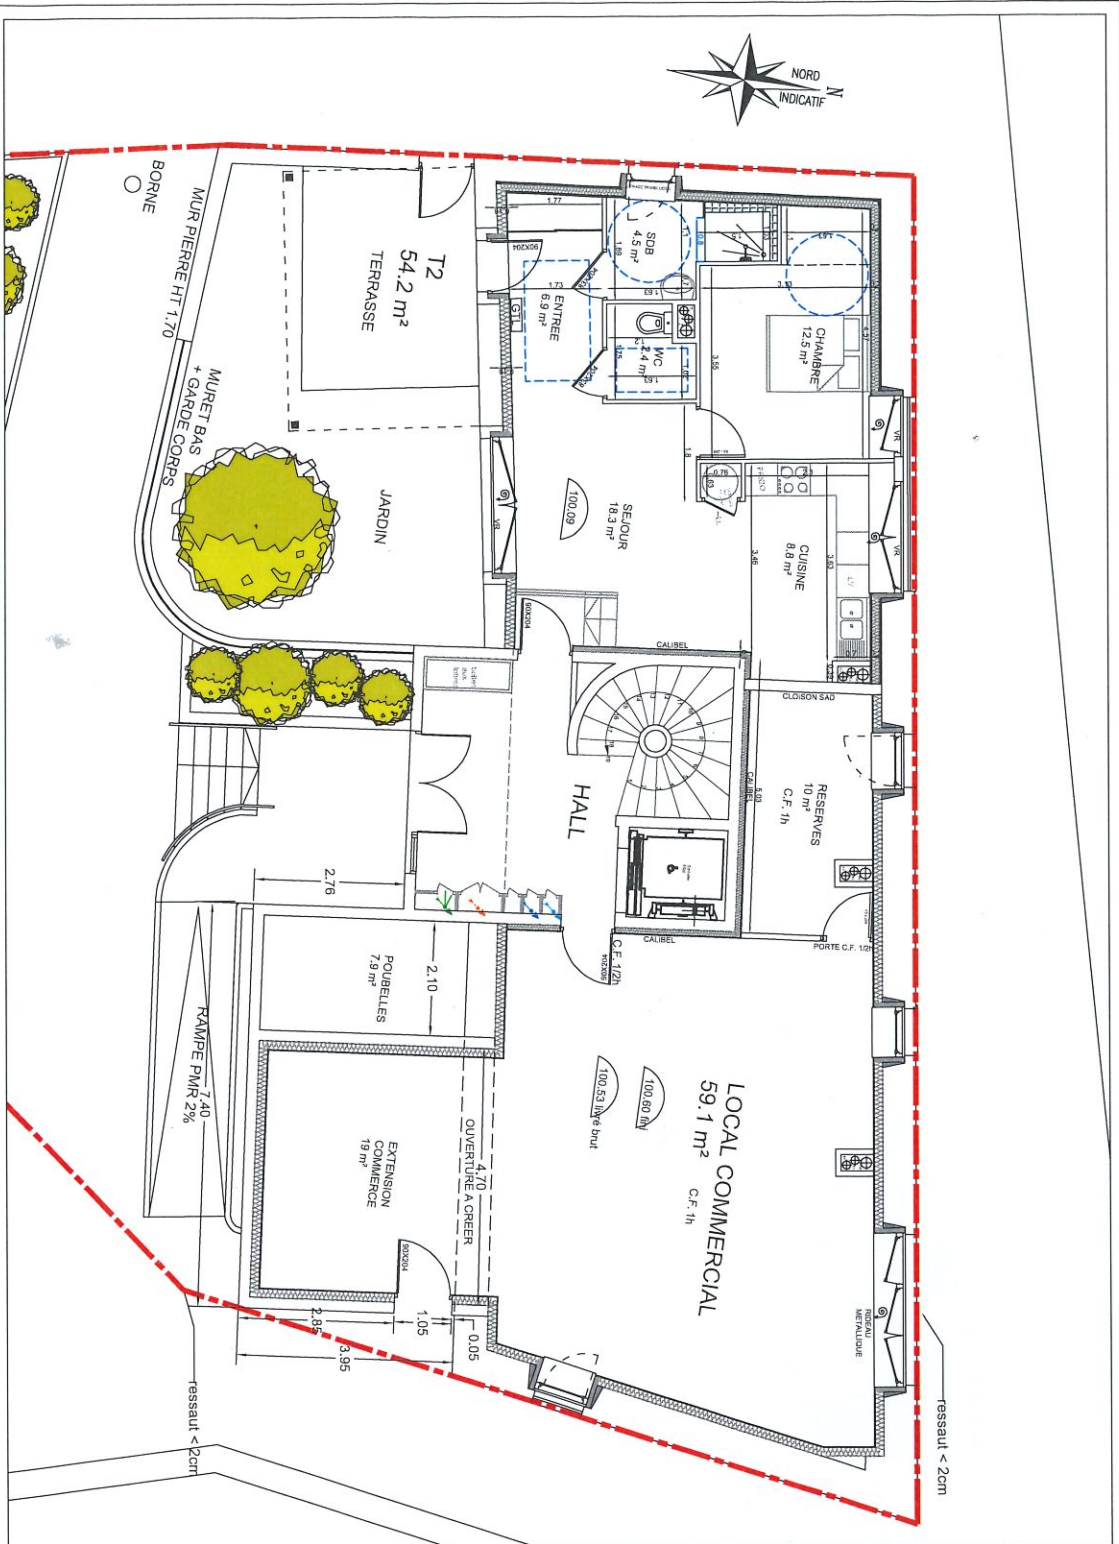

MATRE D'OUVRAGE
MAIRIE DE LURIECQ
 SERVICE AMO
 6 PLACE MARIEE BASTIE
 SAINT GALMIER
Services-AMO

COMMUNE DE LURIECQ
**REHABILITATION D'UN
 IMMEUBLE DE LOGEMENTS**


PLAN RDC

DET

NOUVEAU	EXTENSION	LOGEMENT	RECONSTRUCTION	DATE	EDITION	IND
				24/04/2017	C	
				21/02/2017	B	
				FEBRIER 2017	A	
					IND	

LOLU

1/50

DET 100